


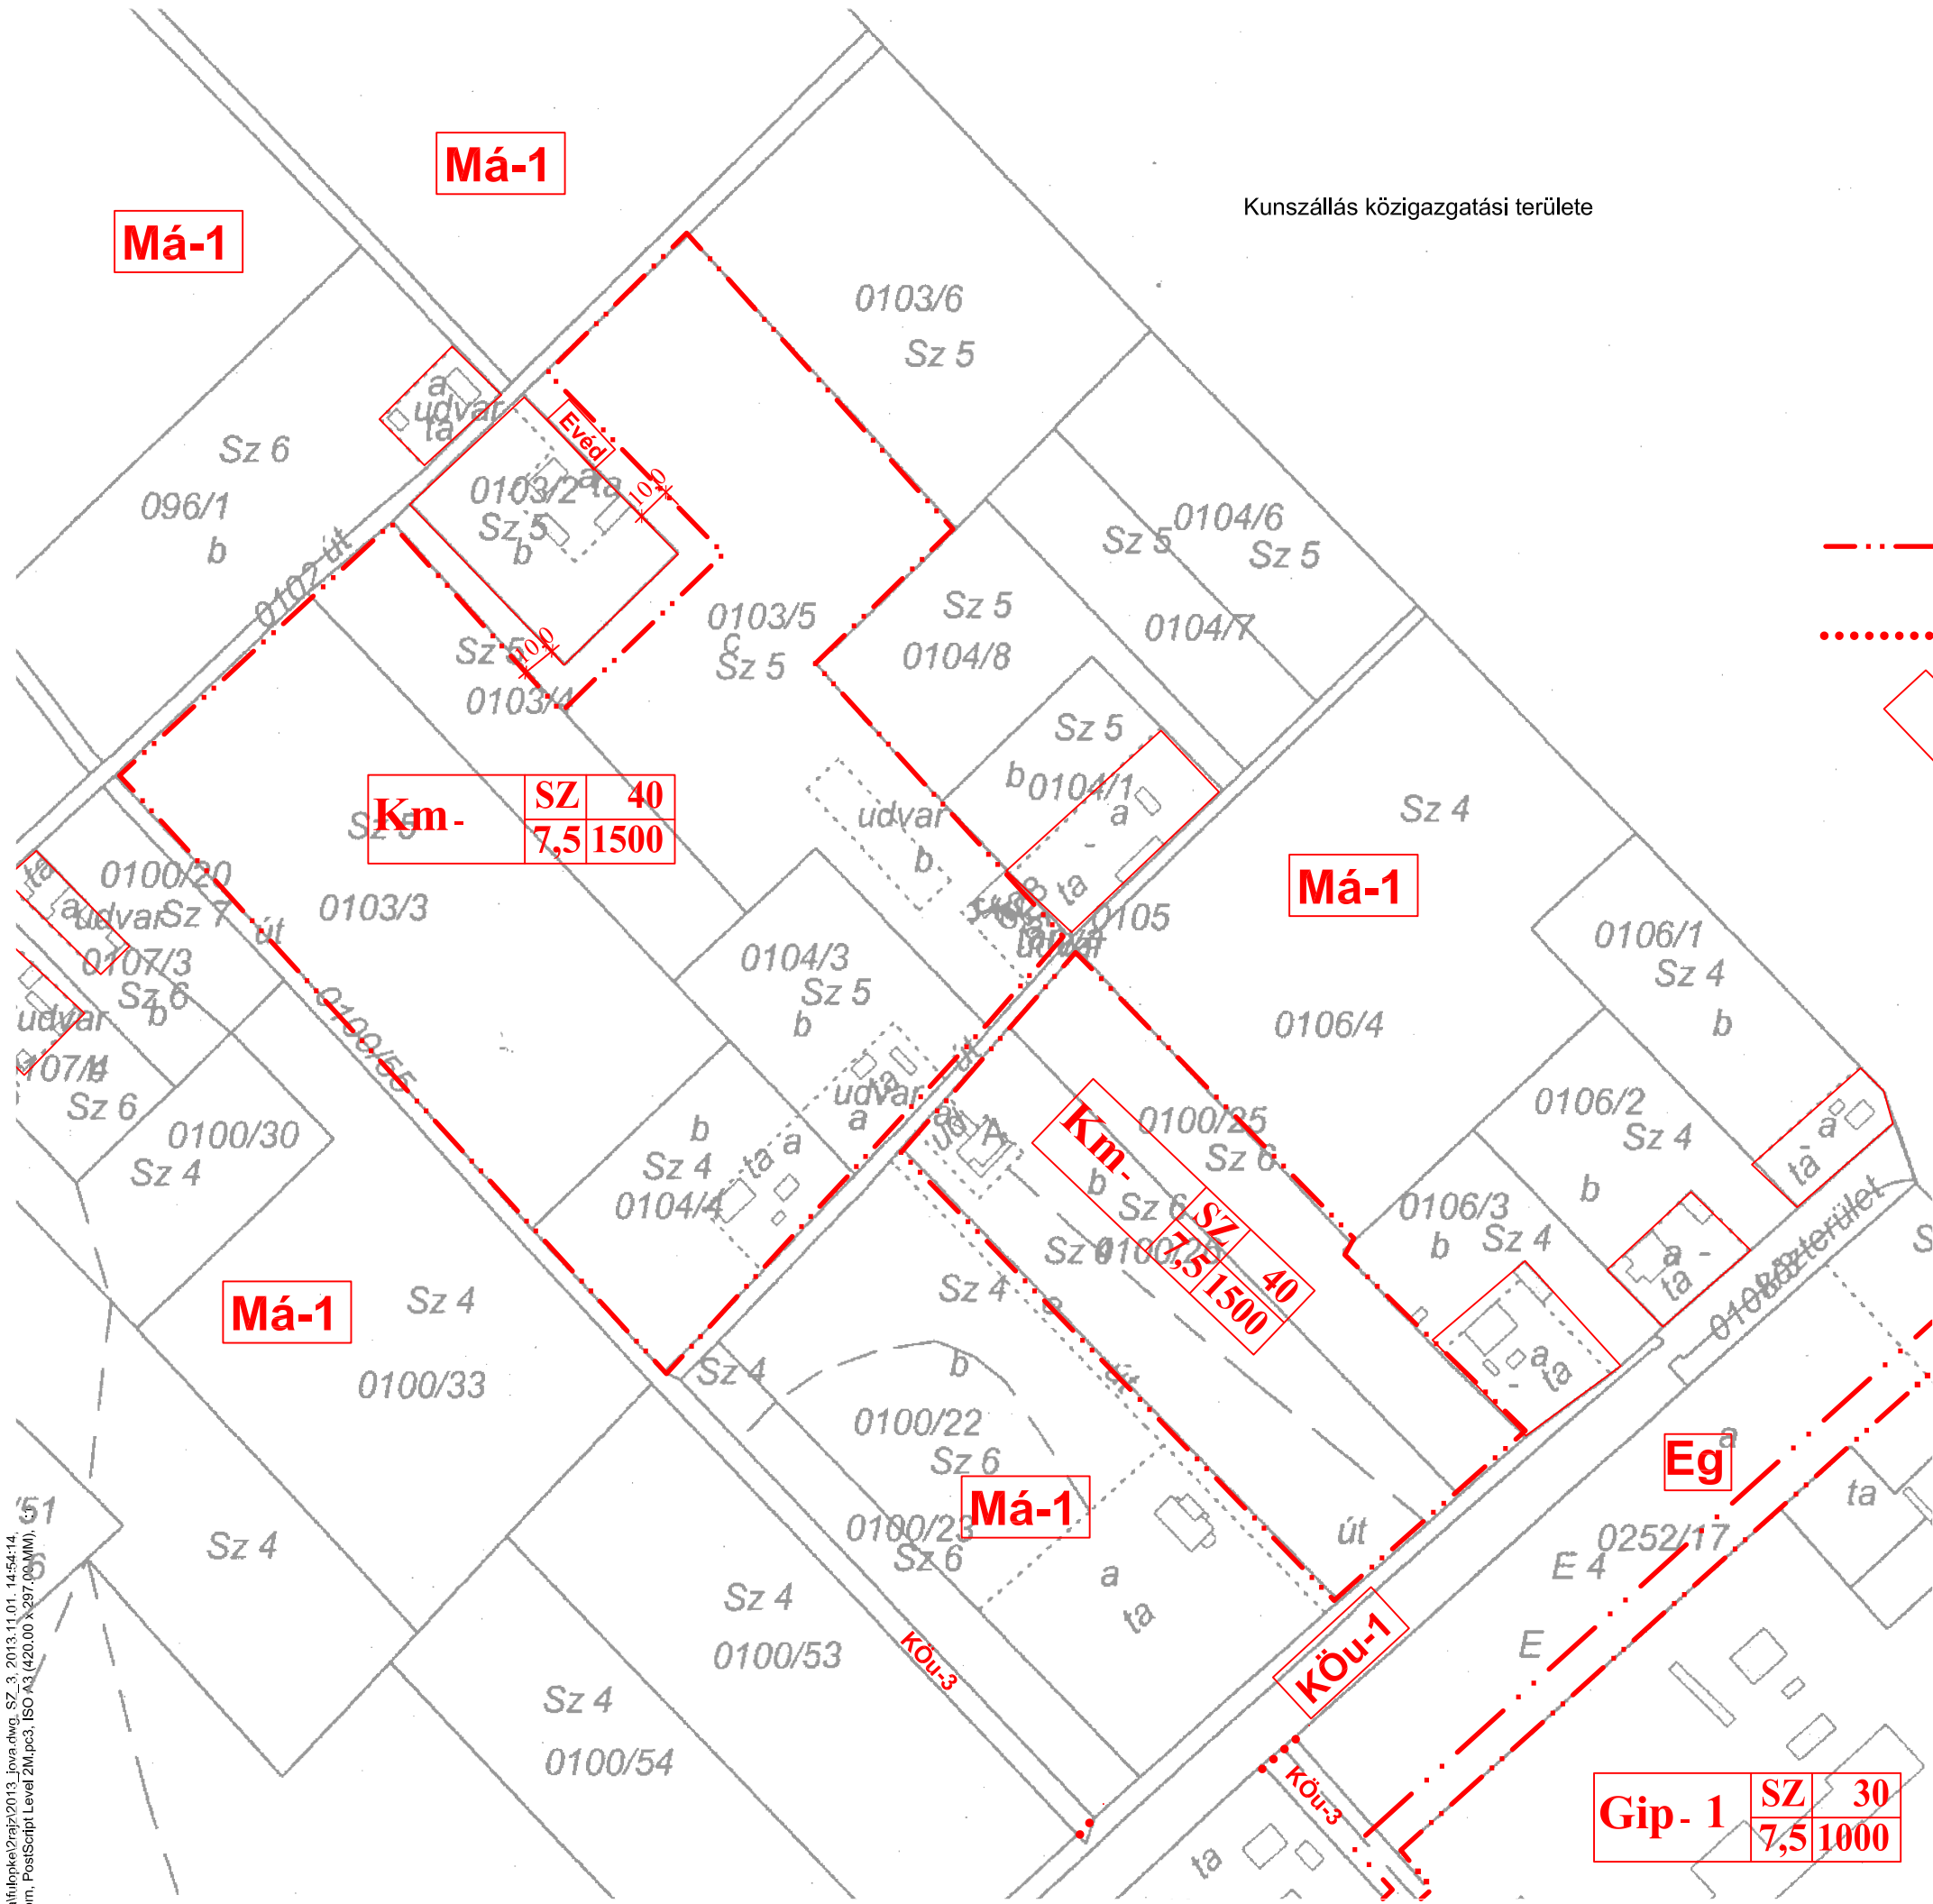

Fülöpjakab településrendezési terve

0103/5 hrsz-ú térség szabályozási terve m=1:2 000

Kunszállás közigazgatási területe



- Beépítésre szánt terület határa (egyúttal övezeti határvonal is)
- Övezeti határ, külön jel nélkül a közterületi telekhatár
- Tanyaudvar

Km-	SZ	40
	7,5	1500

Km-	SZ	40
	7,5	1500

Gip- 1	SZ	30
	7,5	1000

ÖVEZETEK AZONOSÍTÓI

- KÖu-1** **KÖu-3** Közlekedési területi övezetek
- Má-1** Mezőgazdasági területi övezet
- Eg** **Evéd** Erdőterületi övezetek

ÉPÍTÉSI ÖVEZET AZONOSÍTÓJA

Területfelhasználás (**Km** mezőgazdasági üzem **Gip** ipari terület)
 Beépítési mód (**SZ** szabadonálló)
 Beépítési mód (**SZ** szabadonálló)
 Telek területe min (m²)
 Építménymagasság max (m)

Km-	SZ	40
	7,5	1500



ÉPÍTÉSMŰHELY KFT.
 Kecskemét, Wesselényi u.1.
 Telefon, fax: 76/482-916
 Email: eptmuh@axelero.hu
 Öggyvezető: Vas Tibor
 Felelős tervező:
 Szilberhorn Erzsébet
 TT1/E-03-105
 Munkatárs:

Megbízó: Fülöpjakab Községi Önkormányzat
 Tárgy: **FÜLÖPJAKAB**
 Településrendezési terve

Munkarész: 4/2005.(III.24.) rendelet 3.melléklete Rajzszám:
 Lépték: 1:2000
 Munkaszám: 13/2258
 Dátum: 2004.

SZ-3

V:\munkafu\lopk\trajp\2013_java.dwg, SZ_3, 2013.11.01. 14:54:14,
 Szilberhorn, PostScript Level 2M, pcc3, ISO A3 (420,00 X 297,00MM),
 51