


# Fülöpjakab településrendezési terve

## Igazgatási terület szabályozási terve m=1:10 000

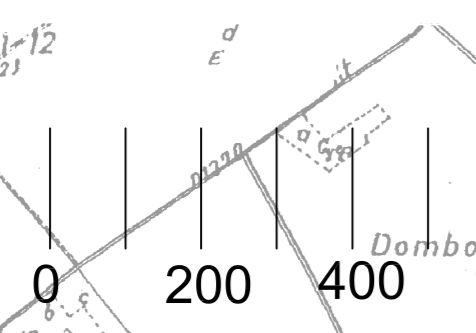

### KÜLÖNLEGES TERÜLETEK


| Övezeti jel           | Építési övezet megnevezése |
|-----------------------|----------------------------|
| <b>Kh</b> (HÉSZ 14.§) | Hulladéklerakó             |
| <b>Kb</b> (HÉSZ 15.§) | Bányatelek                 |

### BEÉPÍTÉSRE NEM SZÁNT TERÜLETEK

|   |                      |                             |
|---|----------------------|-----------------------------|
| Erdőgazdasági terület (HÉSZ 19.§)           | <b>Eg</b>            | Gazdasági erdőövezet        |
|   | <b>Ev</b>            | Természetvédelmi erdőövezet |
| Általános mezőgazdasági terület (HÉSZ 20.§) | <b>Má-1</b>          | Általános                   |
|   | <b>Má-2</b>          | Természetvédelmi védőövezet |
|   | <b>V</b> (HÉSZ 21.§) | Vízgyűjtő terület           |

### ÉPÍTÉSI ÖVEZETEK ELŐÍRÁSAI

|                                     | Teljesítmény  | Terület (min m <sup>2</sup> ) | %   | Magasság max (m) | %  |      |    |
|-------------------------------------|---------------|-------------------------------|-----|------------------|----|------|----|
| Kereskedelmi szolgáltató (HÉSZ 9.§) | <b>Gksz-1</b> | Általános                     | 900 | 40               | SZ | -7,5 | 20 |
| Ipari (HÉSZ 10.§)                   | <b>Gip-1</b>  | Majorsági                     | 900 | 30               | SZ | -7,5 | 40 |

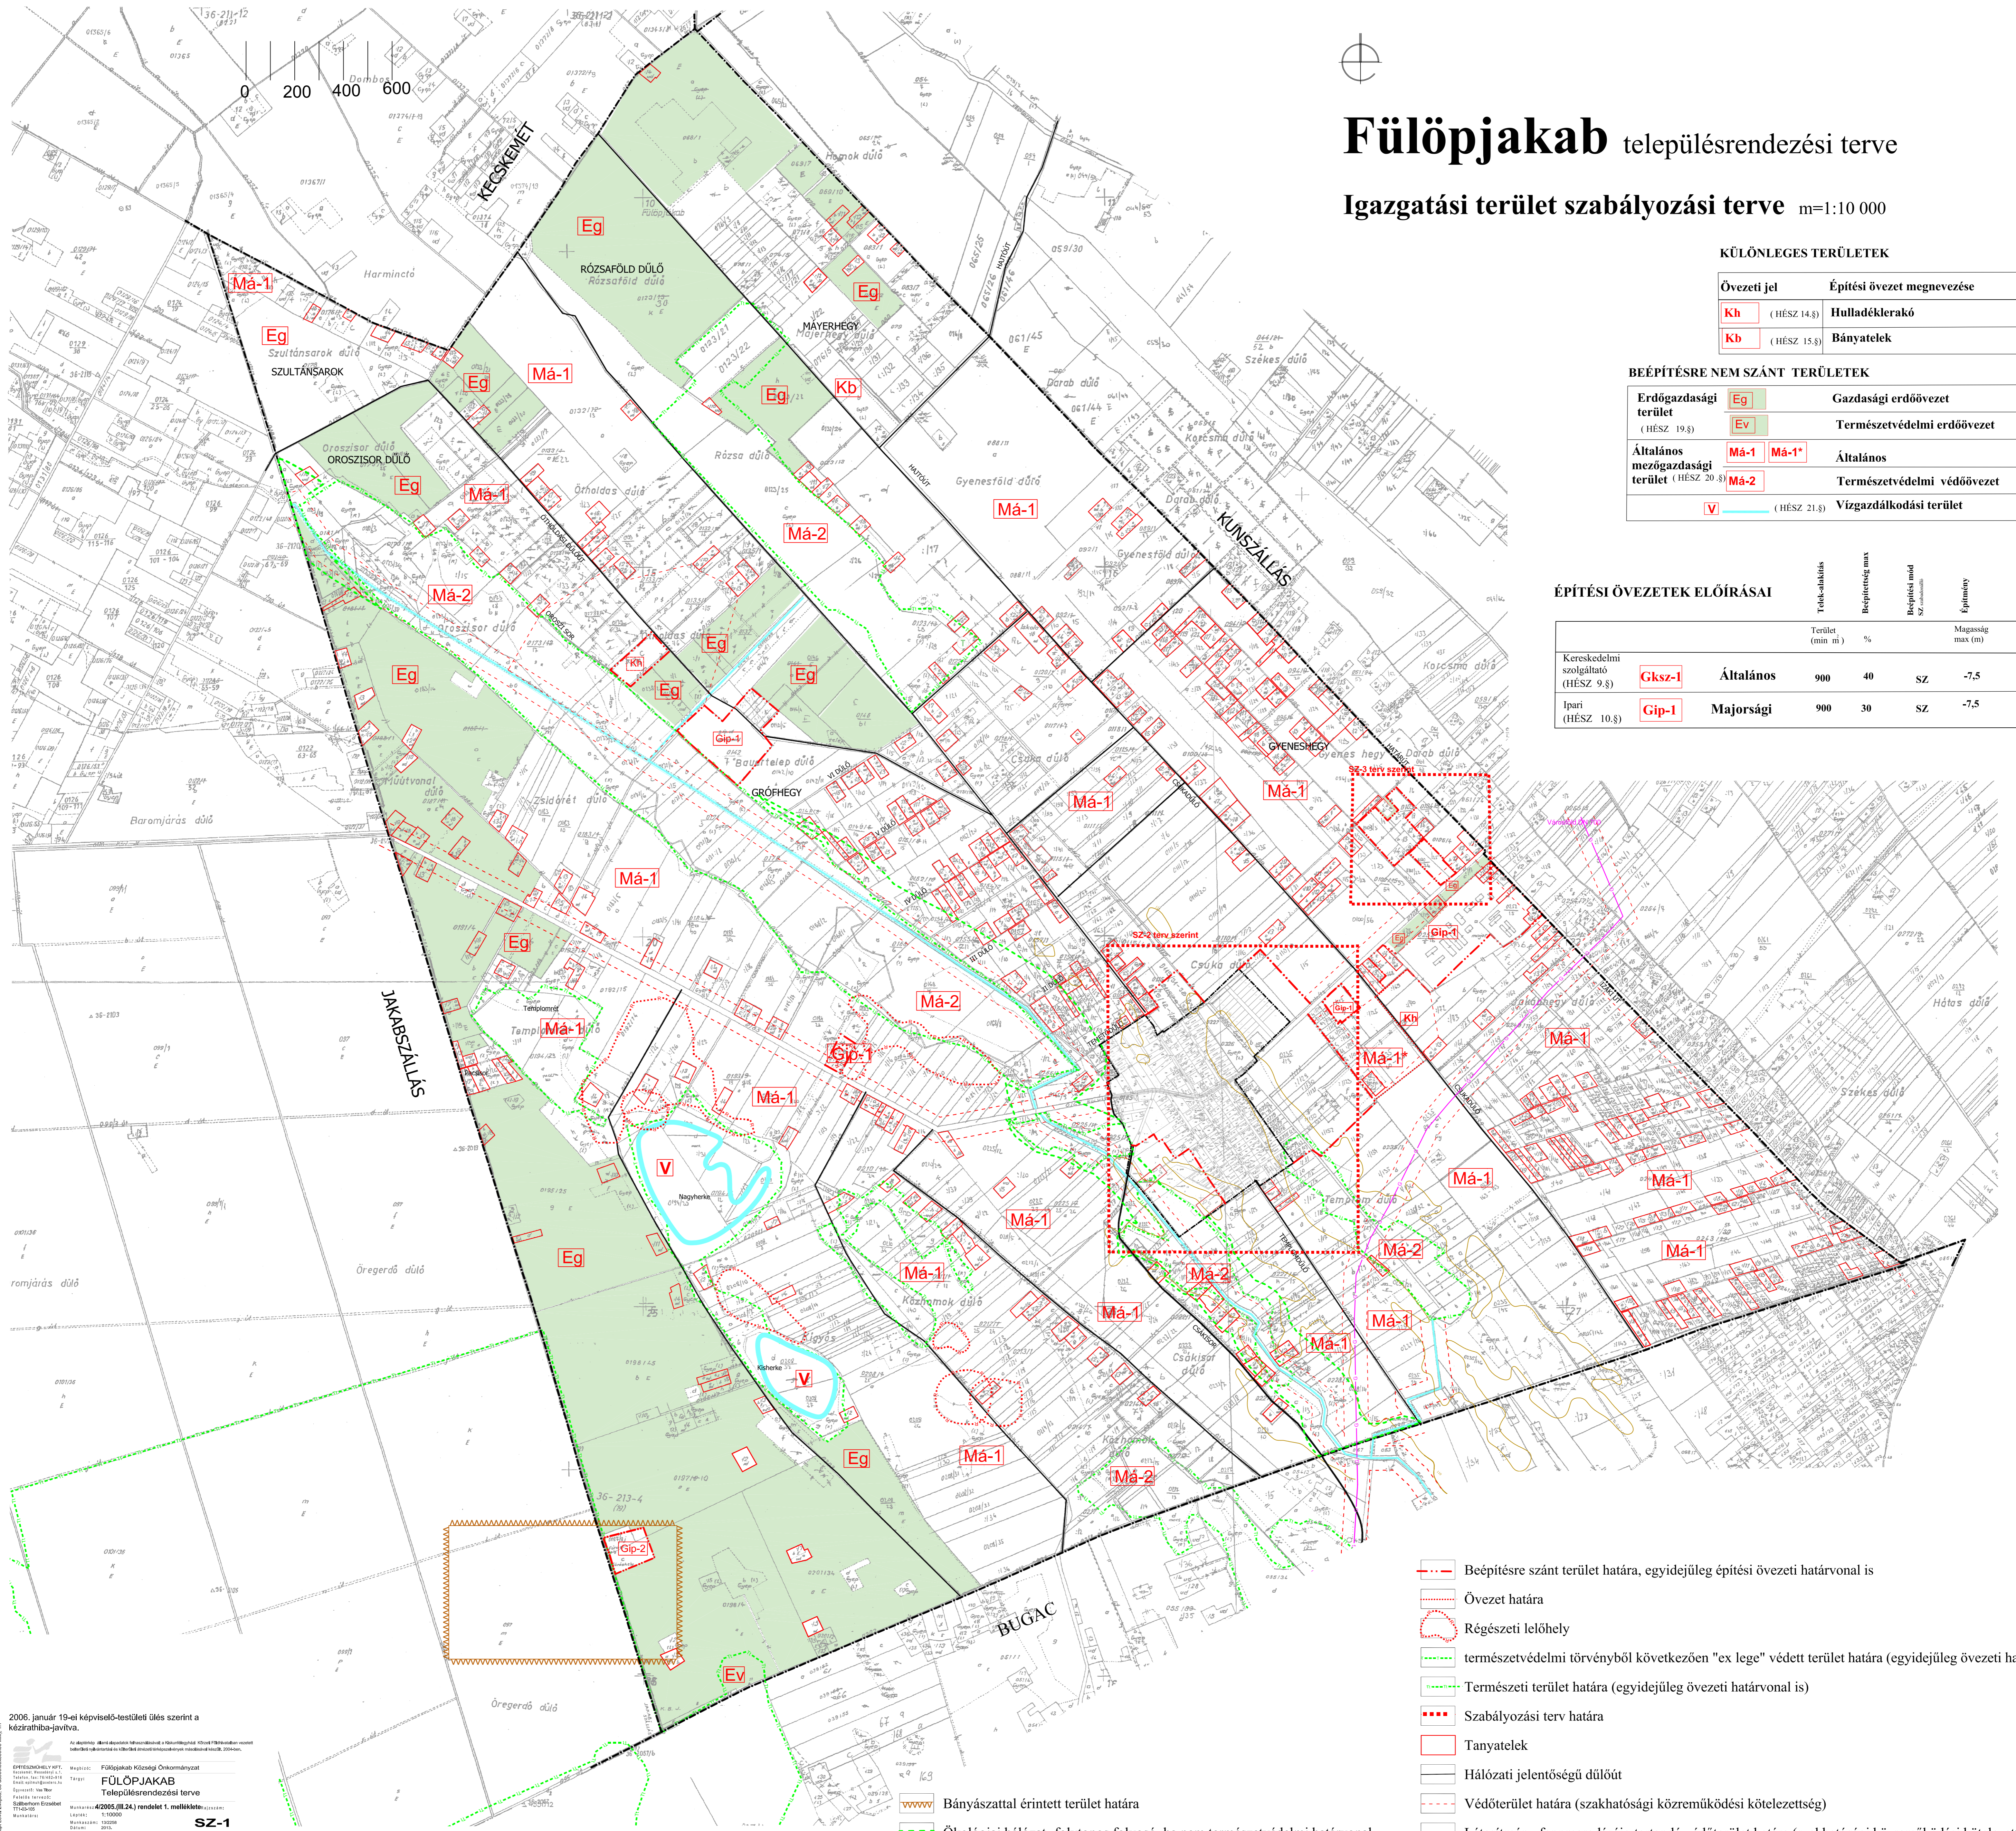

- Beépítésre szánt terület határa, egyidejűleg építési övezeti határvonal is
- Övezet határa
- Régészeti lelőhely
- természetvédelmi törvényből következően "ex lege" védett terület határa (egyidejűleg övezeti határvonal is)
- Természeti terület határa (egyidejűleg övezeti határvonal is)
- Szabályozási terv határa
- Tanyatelek
- Hálózati jelentőségű dűlőút
- Védőterület határa (szakhatósági közreműködési kötelezettség)
- Létesítmény fennmaradását tartandó védőterület határa (szakhatósági közreműködési kötelezettség)
- Vízzel érintett terület határa
- Ökológiai hálózat - folytonos folyosó, ha nem természetvédelmi határvonal

2006. január 19-ai képviselő-testületi ülés szerint a kézirathiba-javítva.

2006. január 19-ai képviselő-testületi ülés szerint a kézirathiba-javítva.

Fülöpjakab Községi Önkormányzat  
**FÜLÖPJAKAB**  
 Településrendezési terve

4/2005.(II.24.) rendelet 1. melléklete

**SZ-1**