


Fülöpjakab

Településrendezési terve

Belterület szabályozása m=1: 2 000

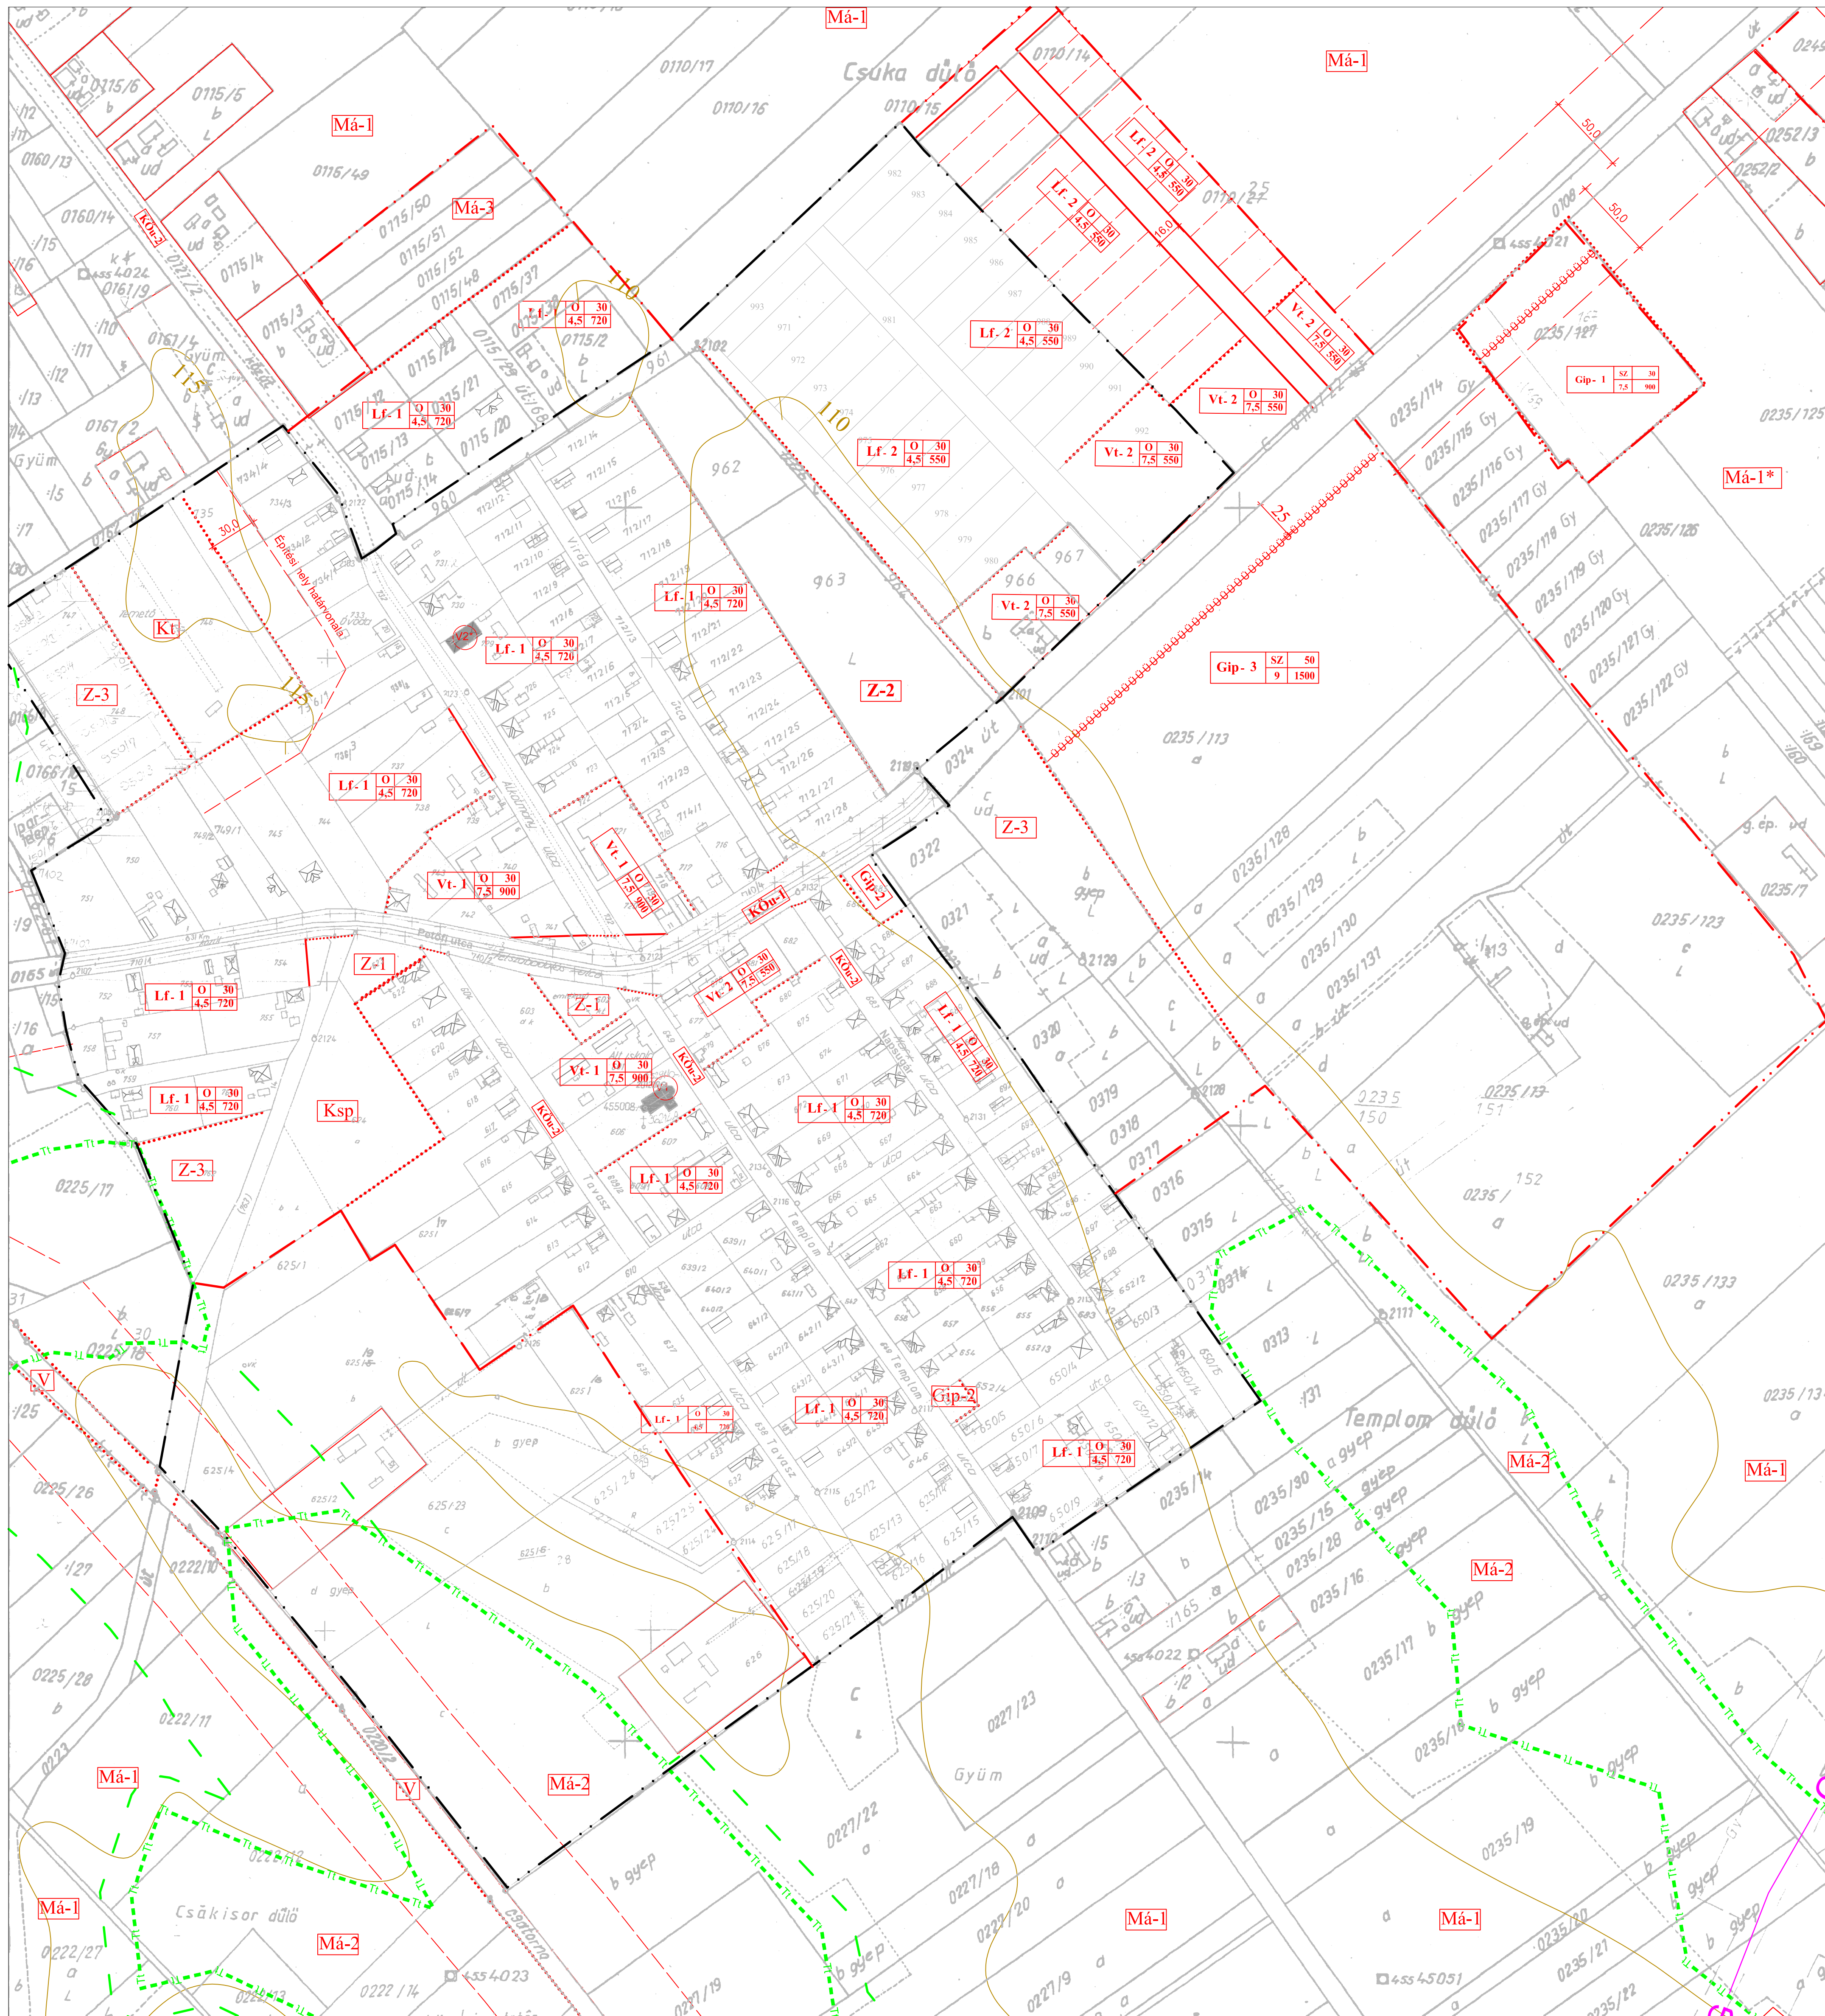

- Belterületi határ
- Beépítésre szánt terület határa (egyúttal övezeti határvonal is)
- Szabályozási vonal -ha nem meglévő közterületi határvonal
- Építési övezet, övezet határa -ha nem közterületi határvonal is egyben
- Természeti terület határa
- Beültetési kötelezettségű terület határa (kötözött telekhatártól mérve)
- Irányadó telekhatár
- Védőterület határa -szakhatósági közreműködési kötelezettség-
- Helyi védettségű épület (V1) Feltétlenül megtartandó (V2) Megtartandó
- Tanyatelek
- Ökológiai hálózat folytonos folyosó

KÜLÖNLÉGES TERÜLETEK KIMUTATÁSA

Övezeti jel	Építési övezet megnevezése
Ksp	Sportterület
Kt	Temesi

BEÉPÍTÉSRE SZÁNT TERÜLETEK KIMUTATÁSA

Övezeti jel	Övezet megnevezése

ÉPÍTÉSI ÖVEZETEK ELŐÍRÁSAI

