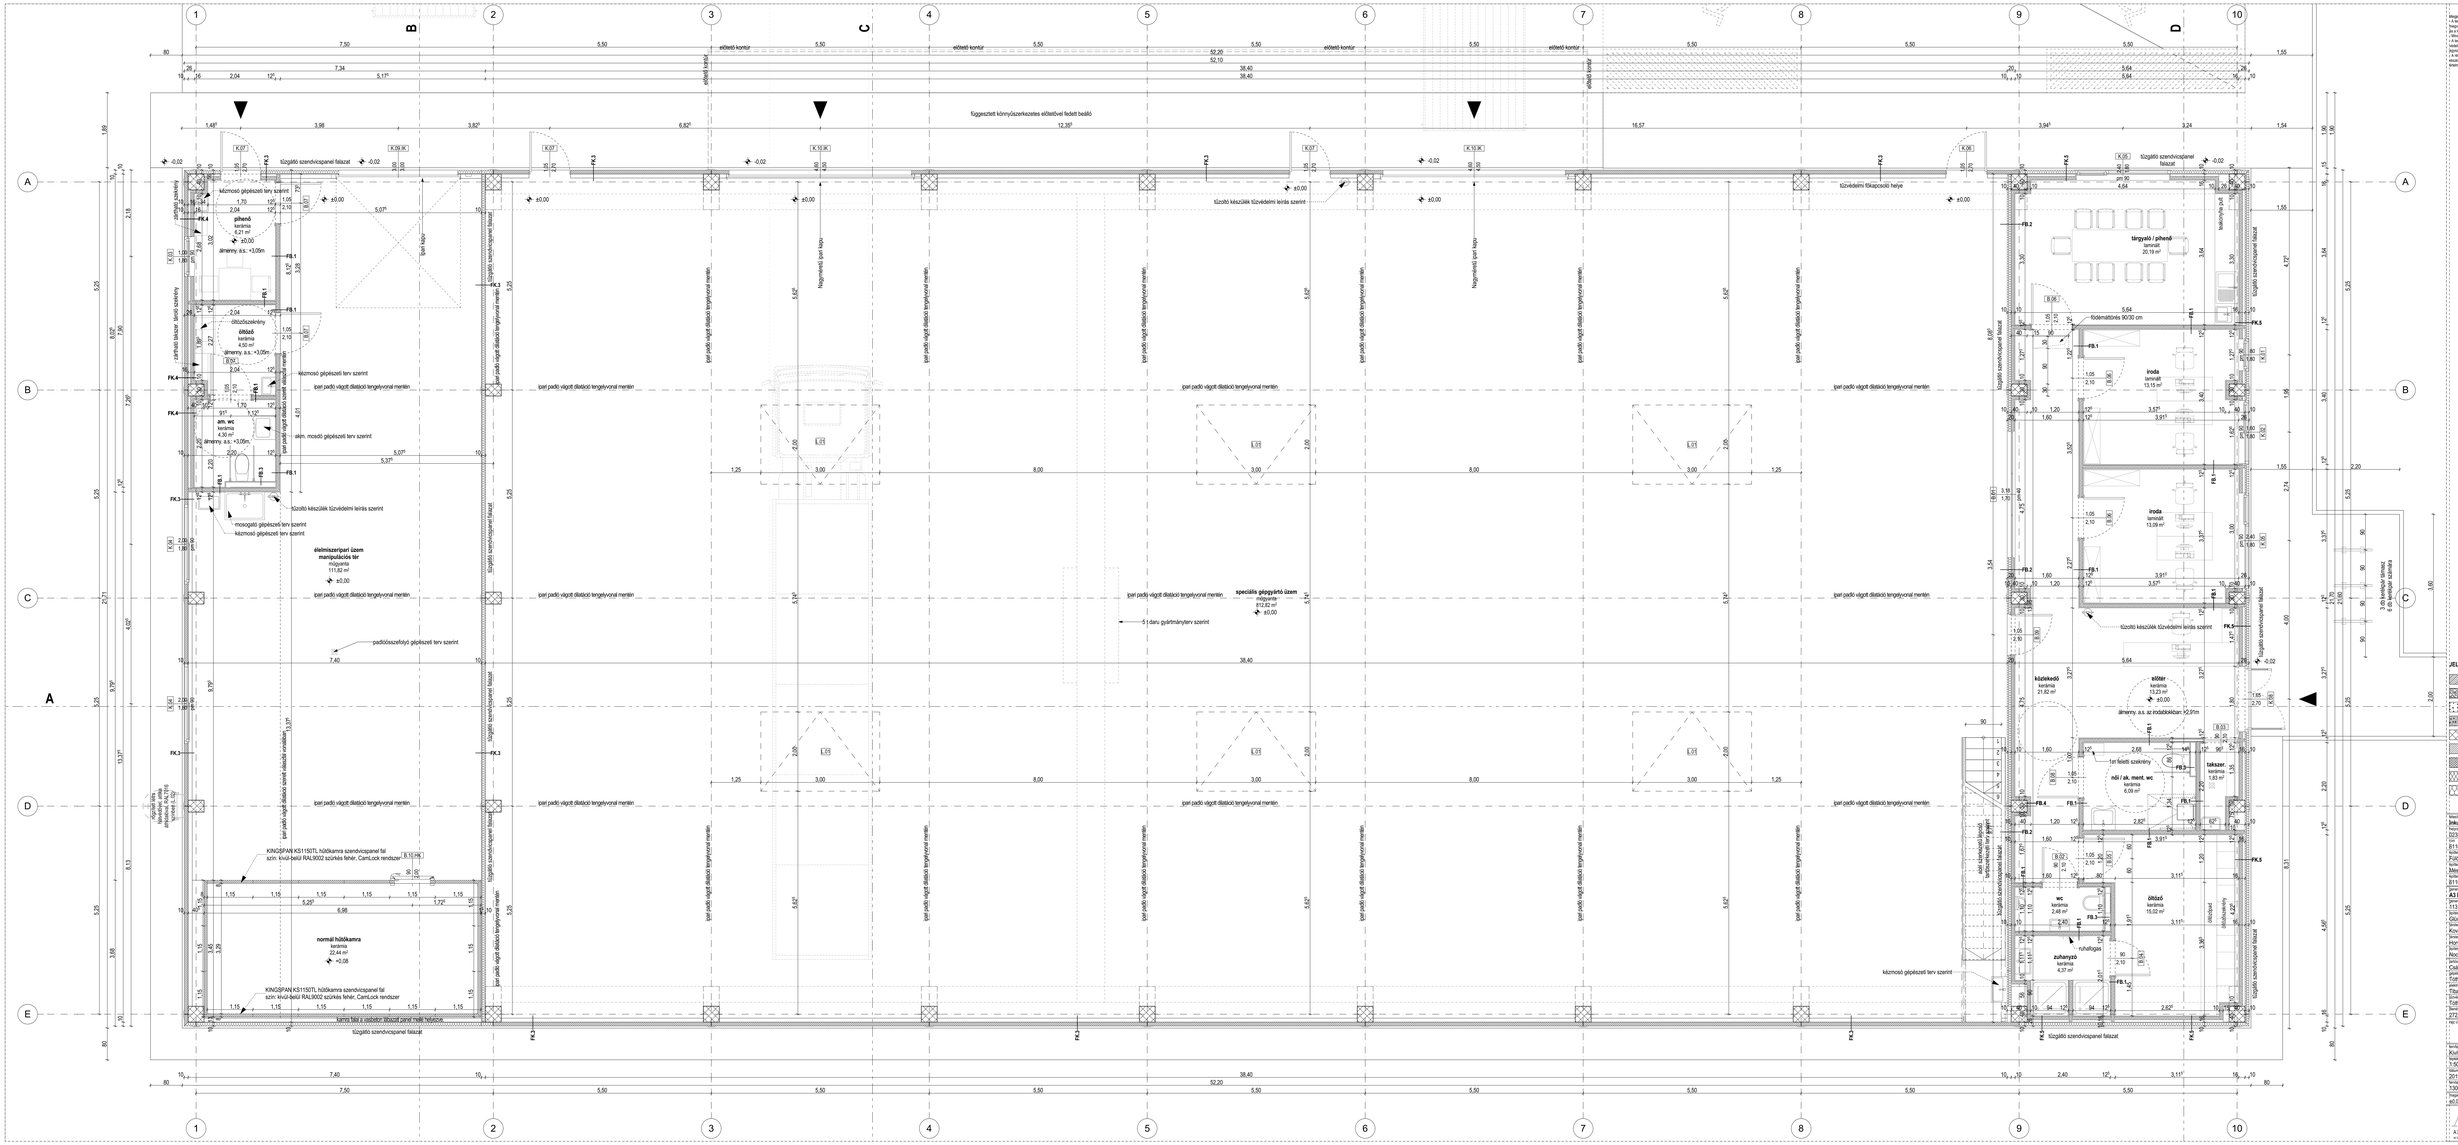
Megjegyzés:
- A terletek szerepe mű szerint megváltozat
Megváltoztatni csak az építésszi hatóság engedélyével
- A terv szerzői jogvédelem alatt áll.
- Méretek mindig a helyszínen ellenőrizni kell!
- A terv szerzői jogi védelem alatt áll, annyiban, hogy az abban szereplő megoldásokat más célra felhasználni, azok egyszi szerzői hozzájárulása nélkül nem szabad.
- A megjelenő épületek a műszaki terv vonatkozó szakrészeinek ismeretében az azok szerint felelősmentesek!
JELMAGYARÁZAT:
tarmett talaj
kavicsfeltöltés
beton
monolit vasbeton
vasbeton előregyártott
kerámia falazat
XPS
PS habos szendvicspanel
kőzetgyapot
Tervszám: T2F1-1-2-16-B11-2017-00002
Megnevezés: Inkubátorház
Helyrajzi szám: 32/35/171
Tervező cég: A3 Építész Kft.
Cím: 1131 Bp. Villányi u. 60.
Felelős tervezők: Gilck Endre É 13-1292
Kovács Zoltán É 01-0432
Horváth Bálint É 07-0414
Nochta Tamás
Szakmérnök: Csákvári Viktor T-13-14763
Rajz szám: 272_KT01
Rajz cím: Földszinti alaprajz
Tervfázis: Kiviteltervezési terv
Méretarány: 1:50
Méret: 2019. 08. 22.
Papírméret: 3300 × 594 mm
Rajzszám: KT.04
±0.00 = 112.60 mBf tervezett fűzi padlószint
A3 Építész Kft.
A3 Építész Kft.
1131 Budapest, Villányi u. 60.
www.a3epitesz.hu
info@a3epitesz.hu